

英德监狱大门造改项目

CONSTRUCTION DRAWINGS

(施工图纸)


2021-1-03

北京中网华通设计咨询有限公司

公司主管		审核		北京中网华通设计咨询有限公司	
院主管		校核			
设计总负责人		制(描)图			
单项负责人		单位、比例	m、示意		
设计		日期	2021年1月	图号	01


专业
签名

档案号

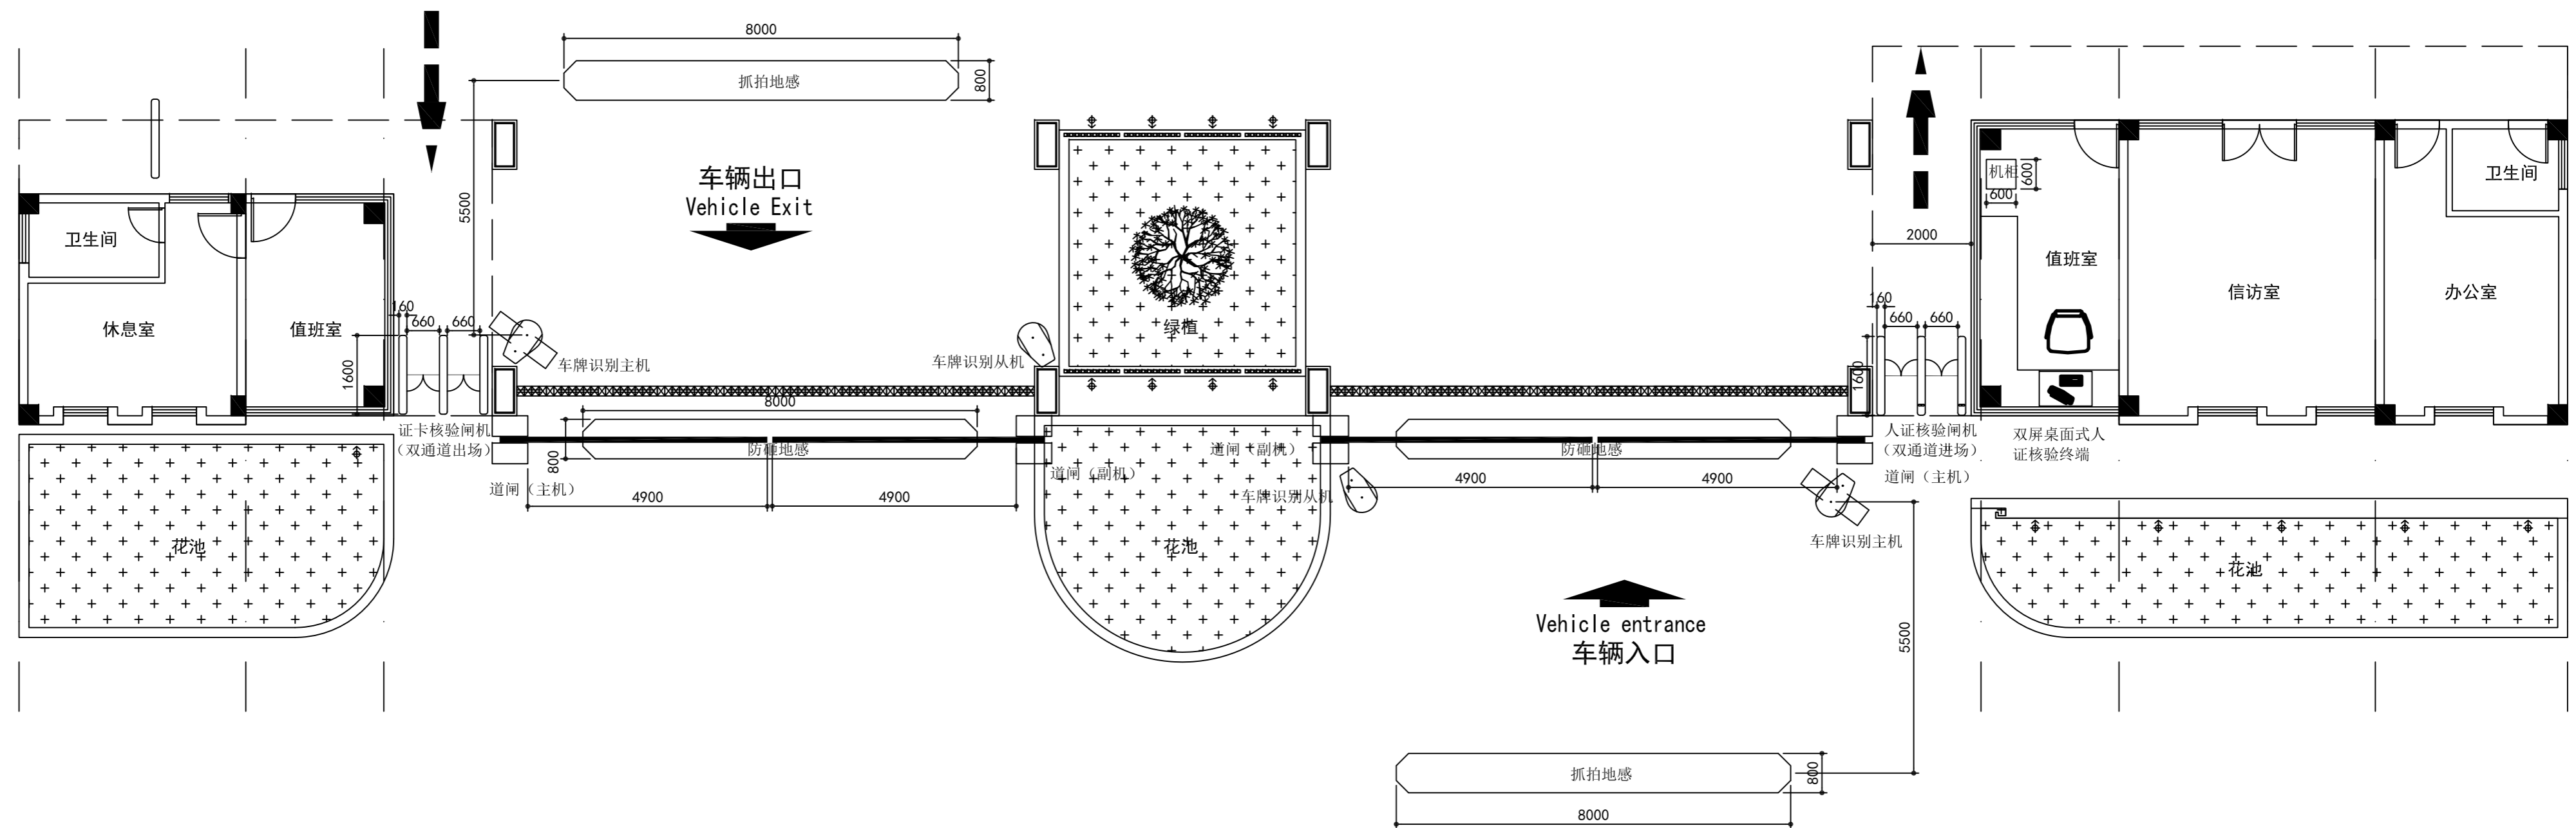


监狱正门出入口平面布置图

公司主管		审核		北京中网华通设计咨询有限公司
院主管		校核		
设计总负责人		制(描)图		
单项负责人		单位、比例	m、示意	
设计		日期	2021年1月	
档案号		图号		02

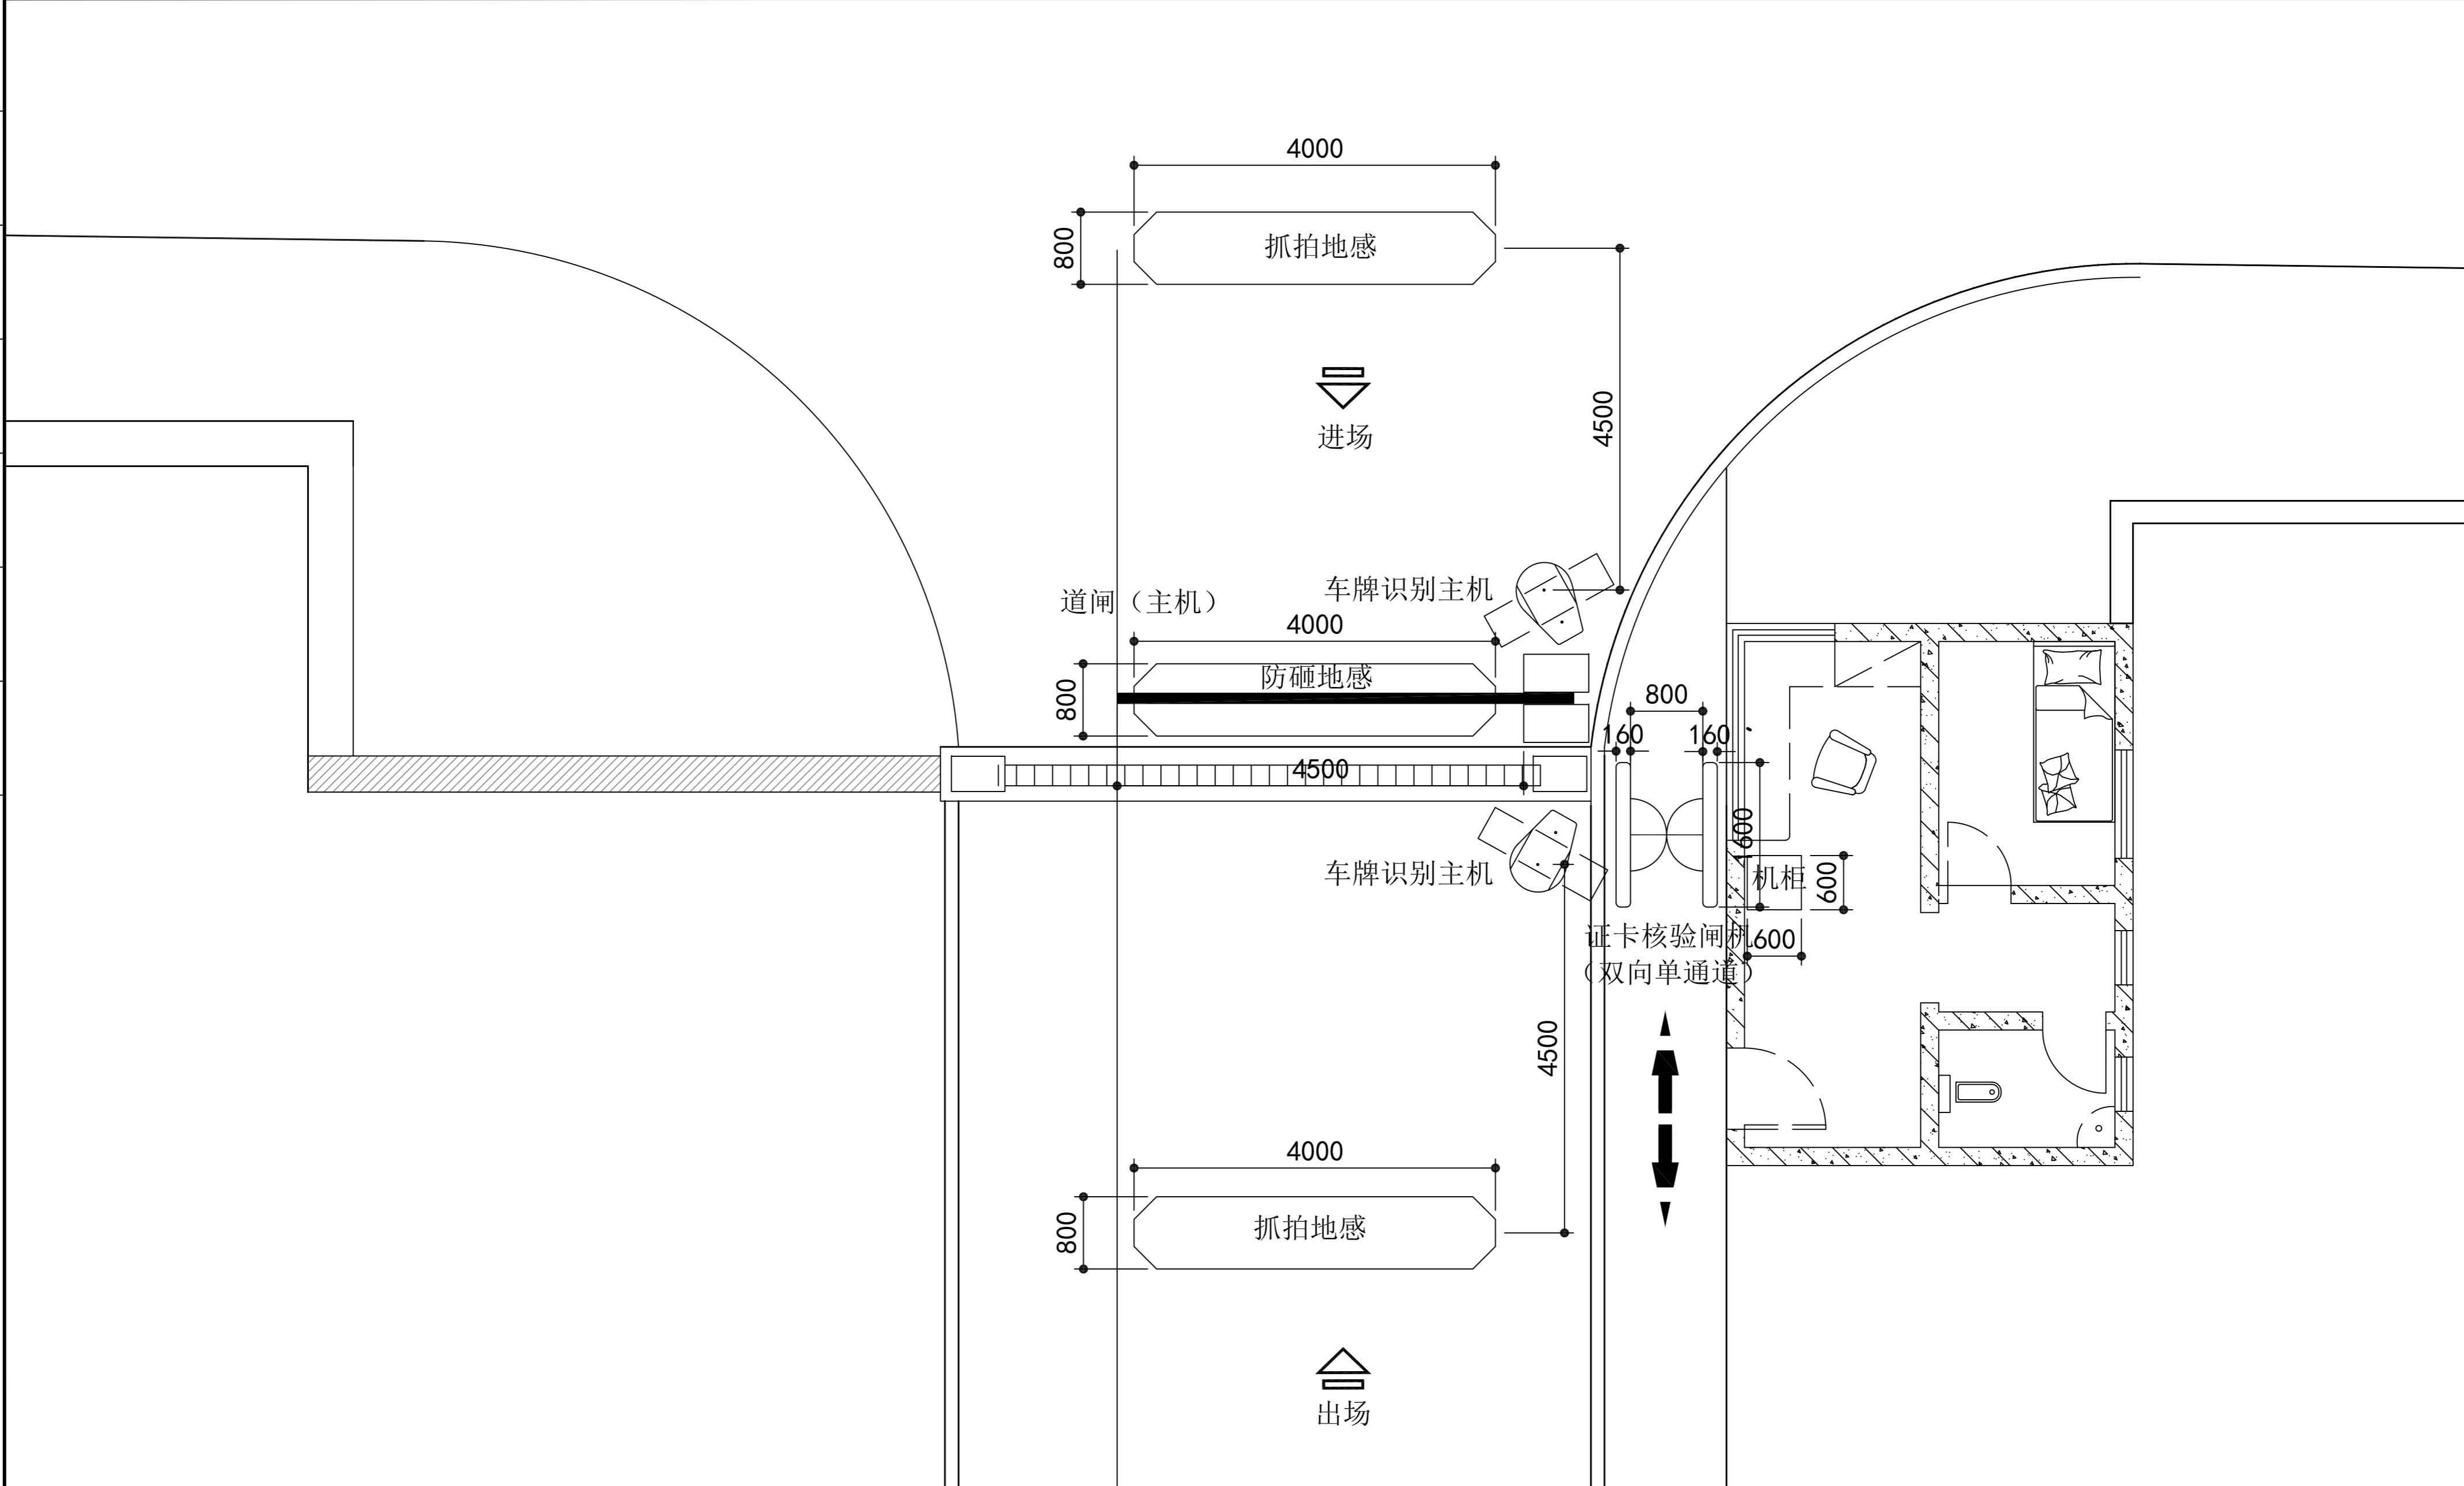


监狱后门出入口平面布置图

公司主管		审核		北京中网华通设计咨询有限公司
院主管		校核		
设计总负责人		制(描)图		
单项负责人		单位、比例	m、示意	
设计		日期	2021年1月	图号 03

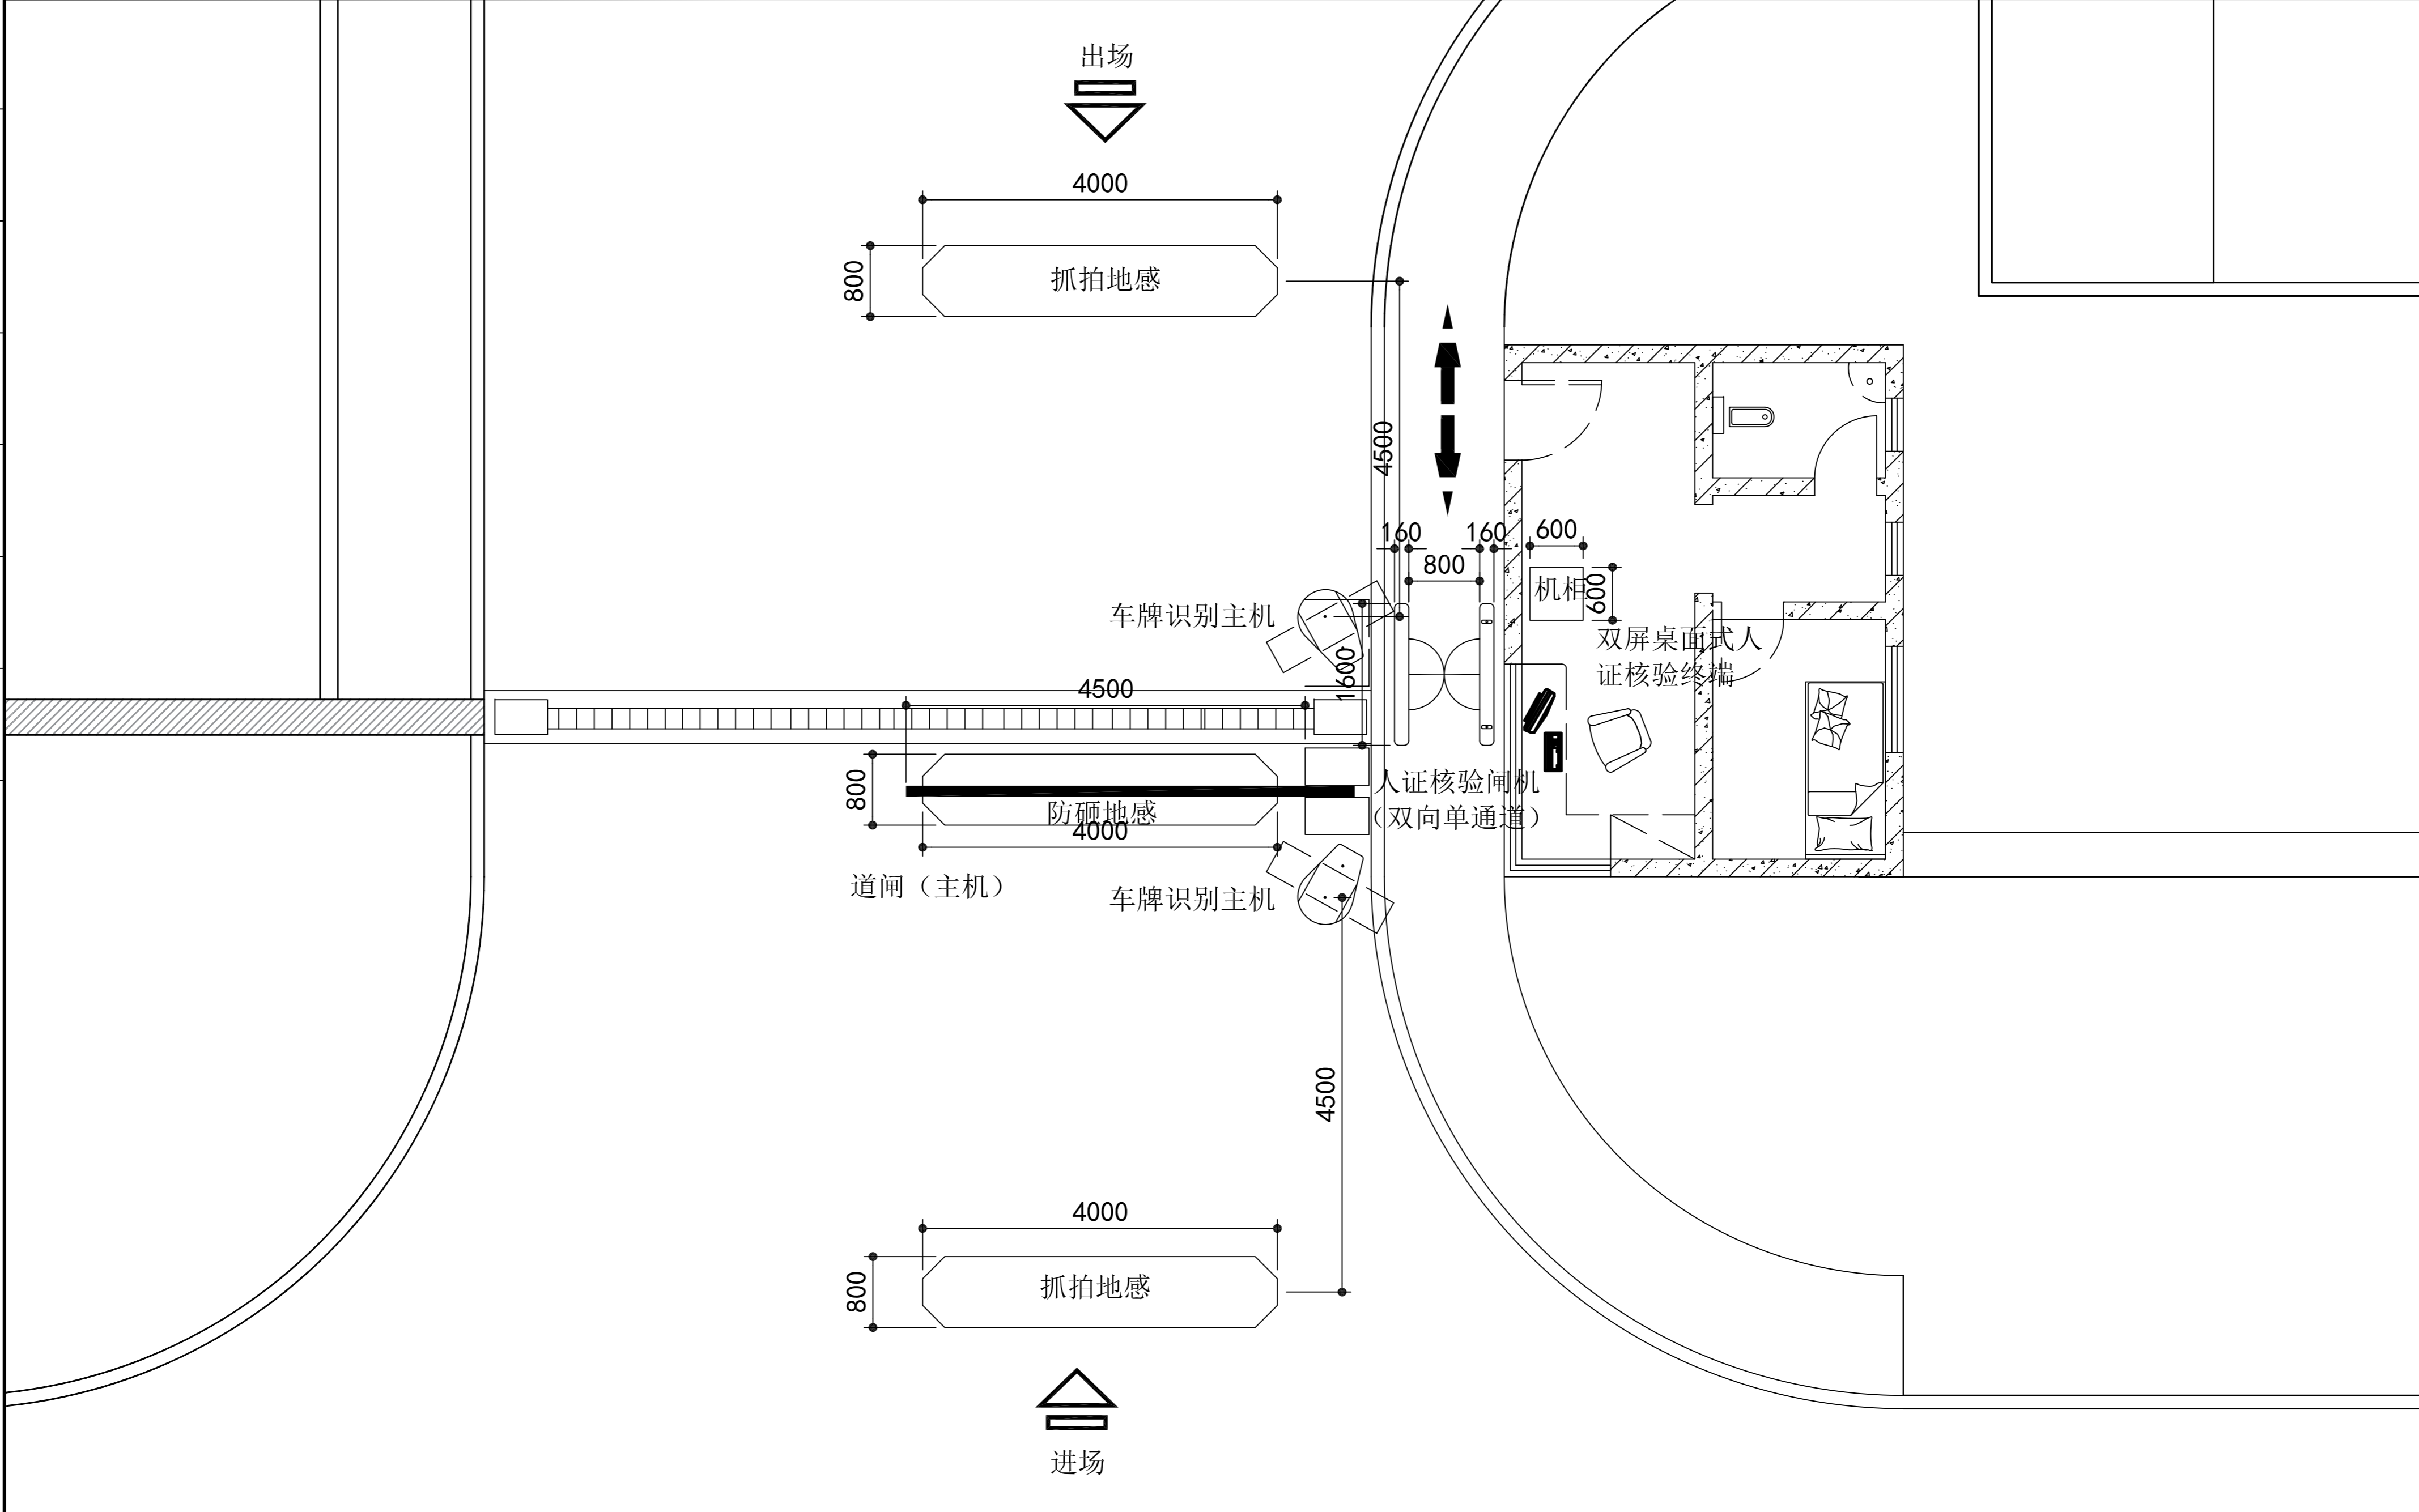

会见通道大门出入口平面布置图


公司主管		审核		北京中网华通设计咨询有限公司
院主管		校核		
设计总负责人		制(描)图		
单项负责人		单位、比例	m、示意	
设计		日期	2021年1月	图号 04

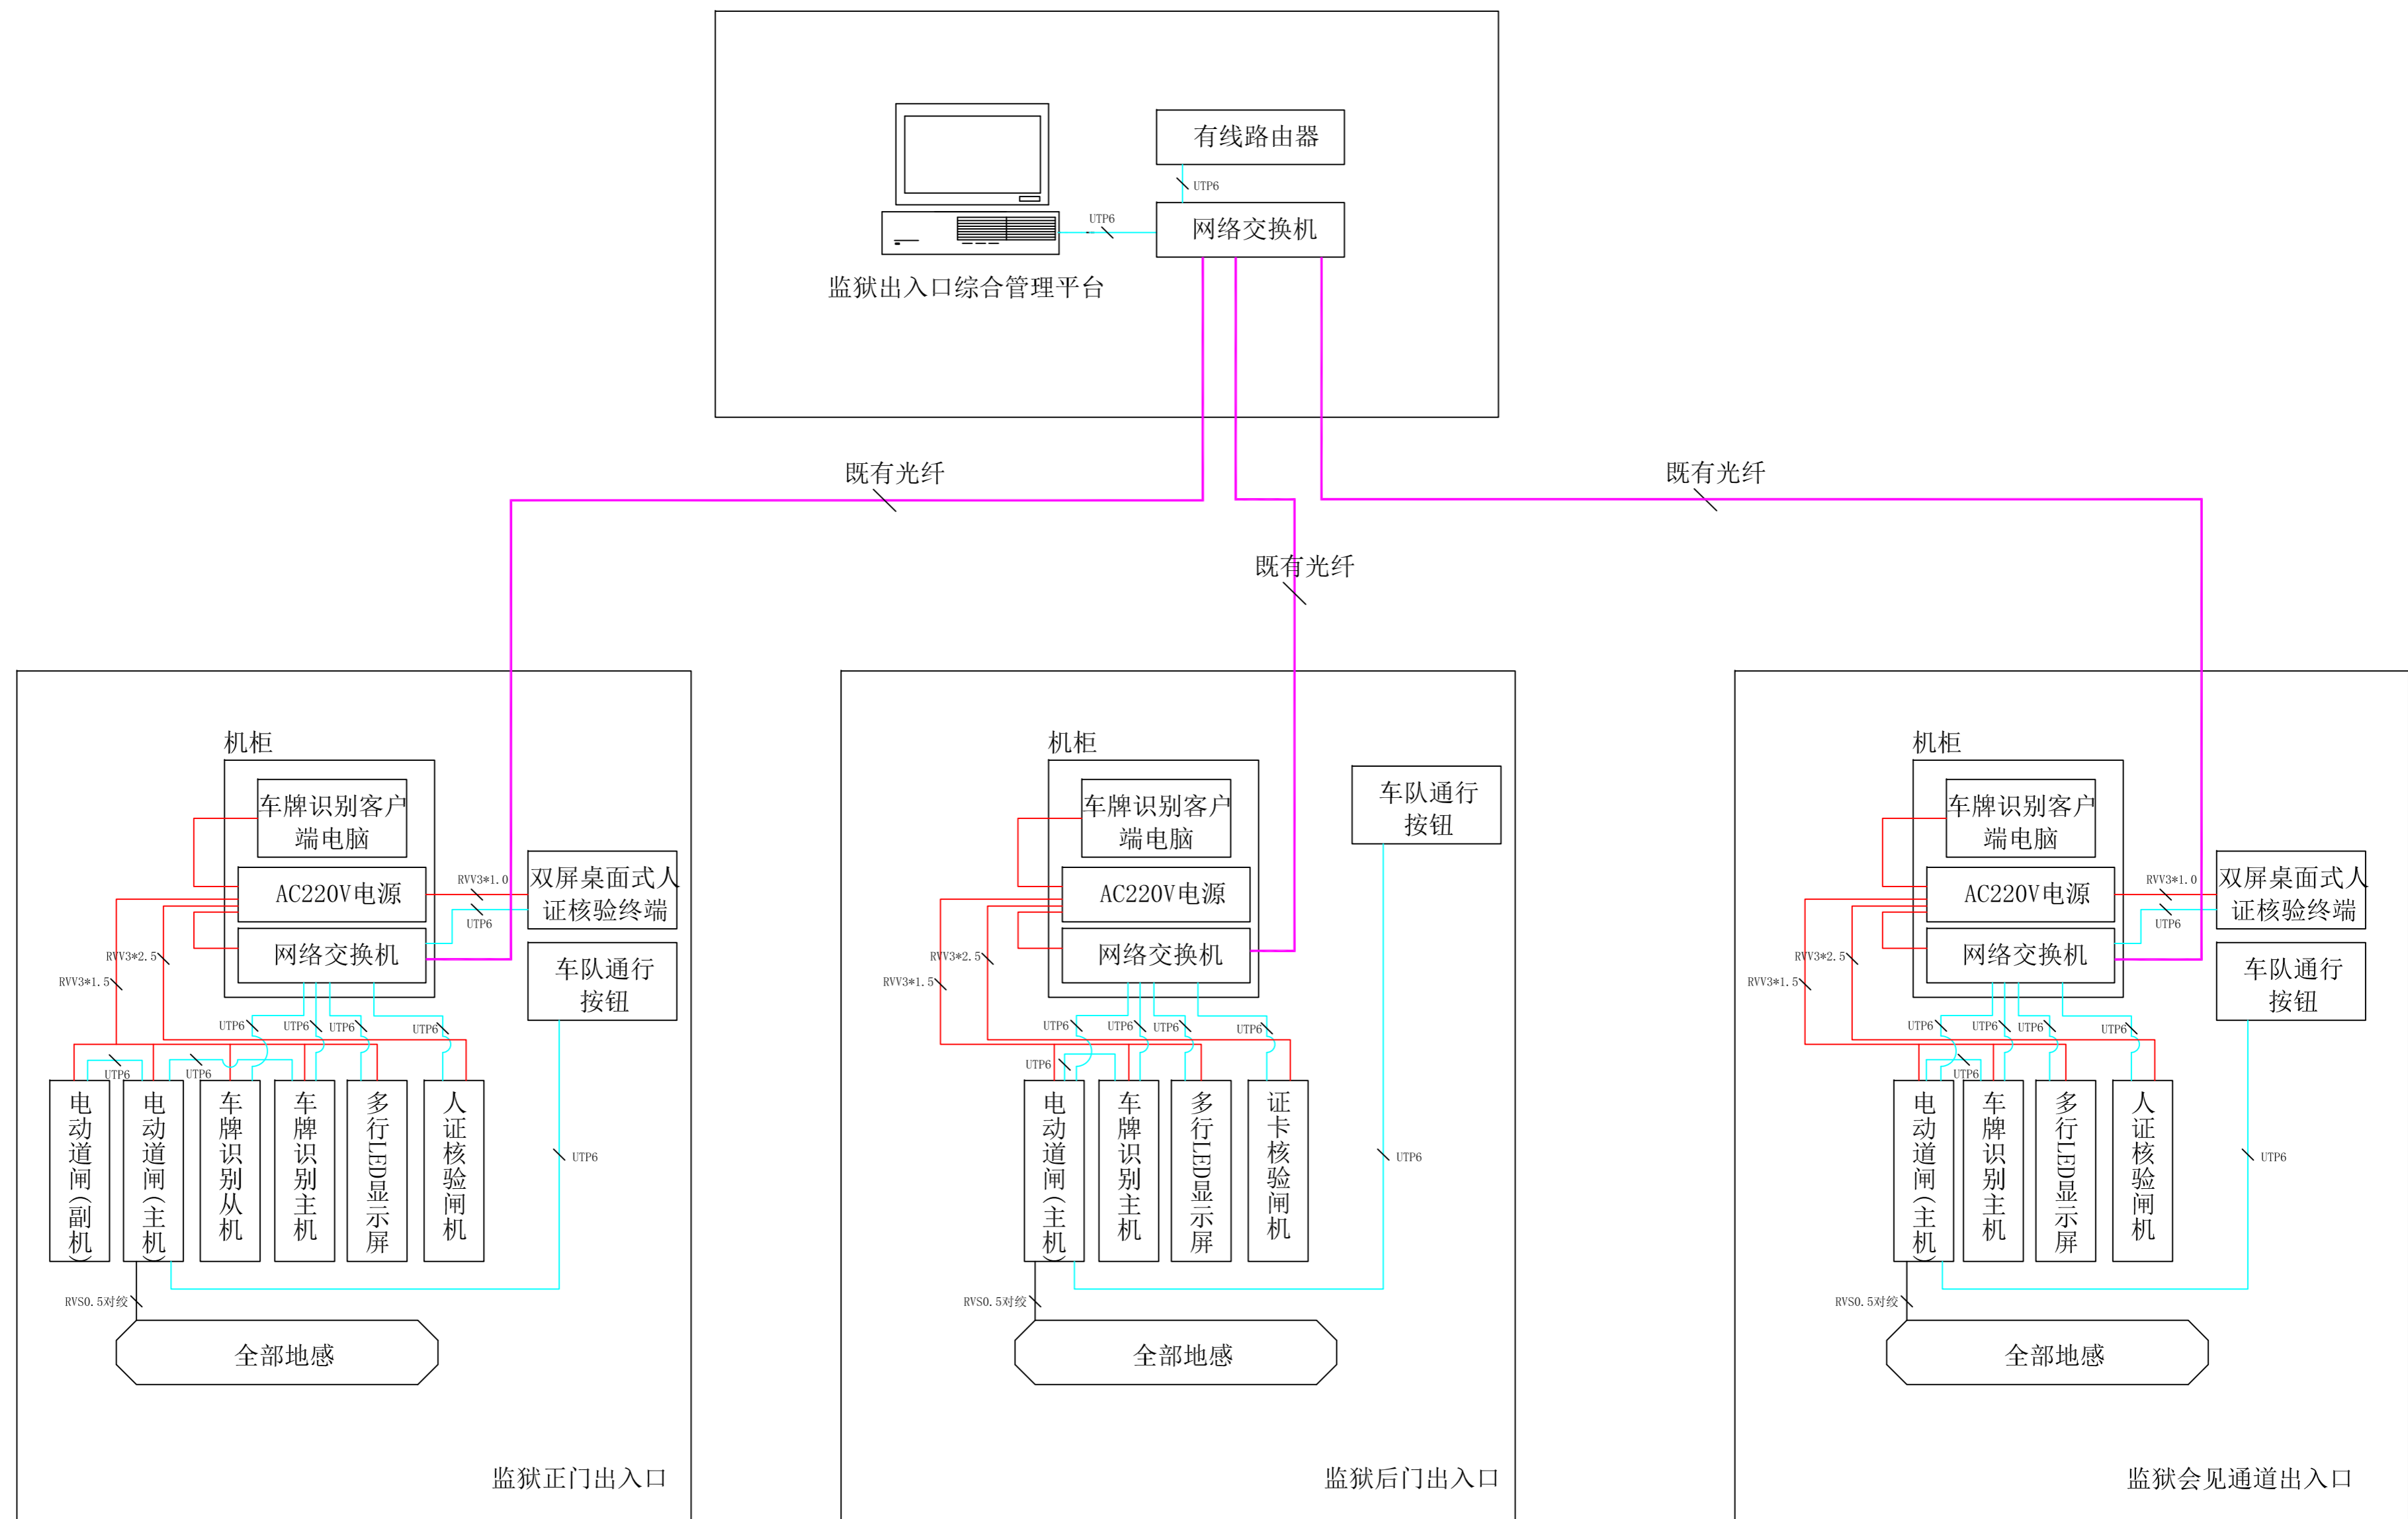


监狱出入口系统图

公司主管		审核		北京中网华通设计咨询有限公司
院主管		校核		
设计总负责人		制(描)图		
单项负责人		单位、比例	m、示意	
设计		日期	2021年1月	图号 05


专业	签名

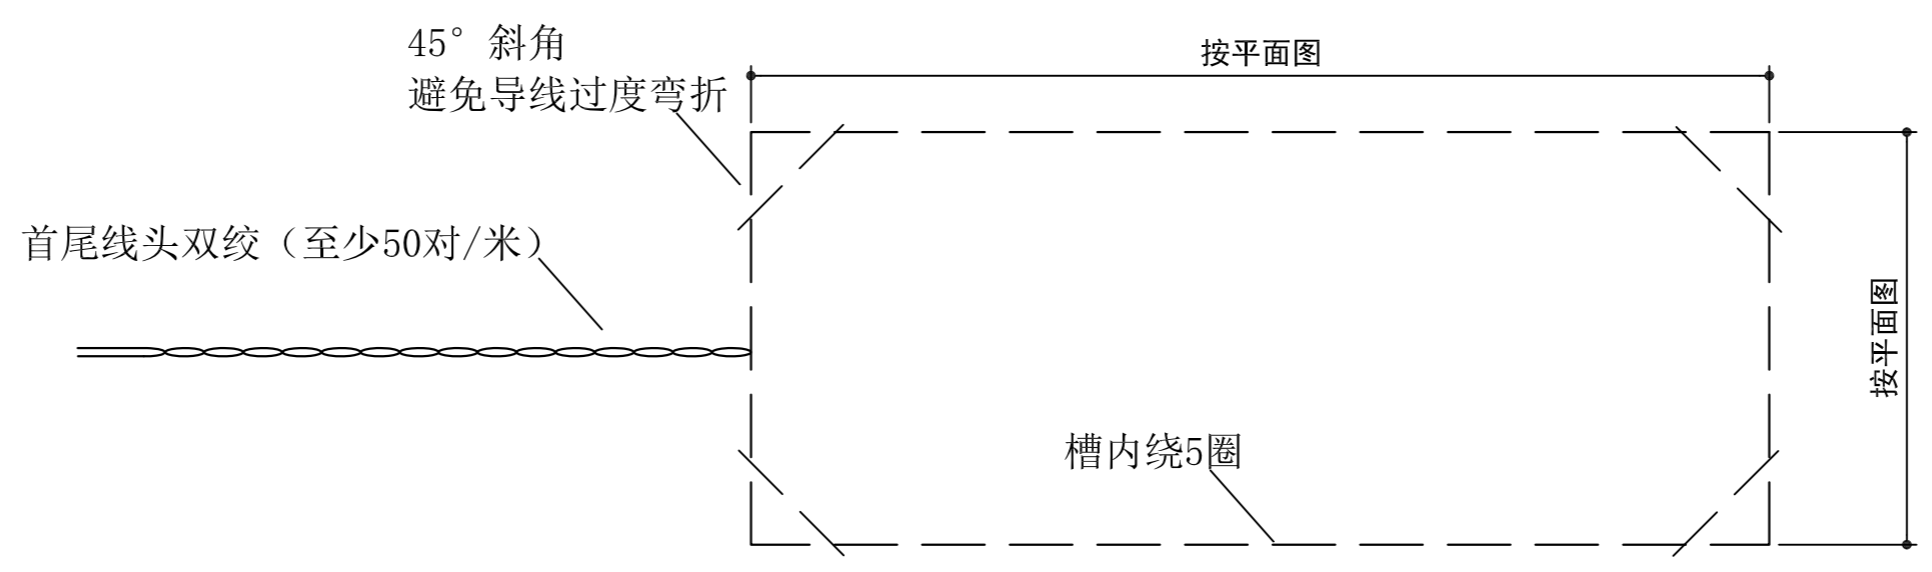

1、标准地感线圈尺寸图

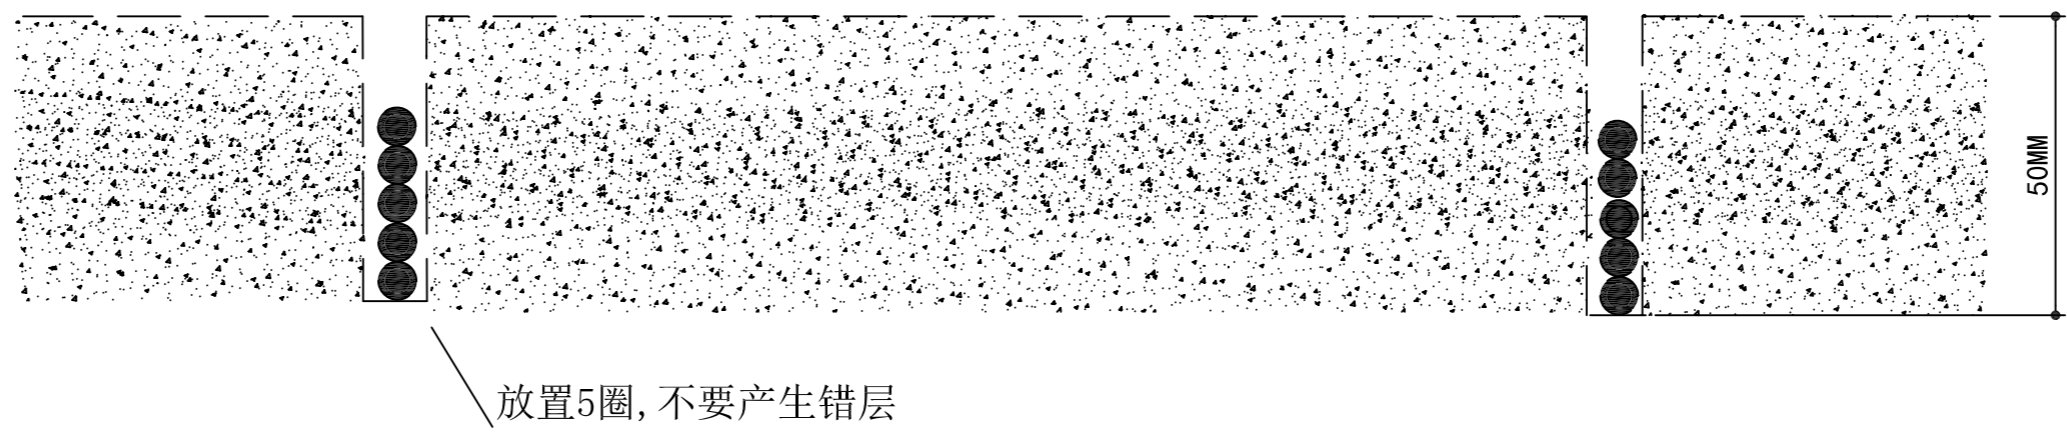

2、剖面图

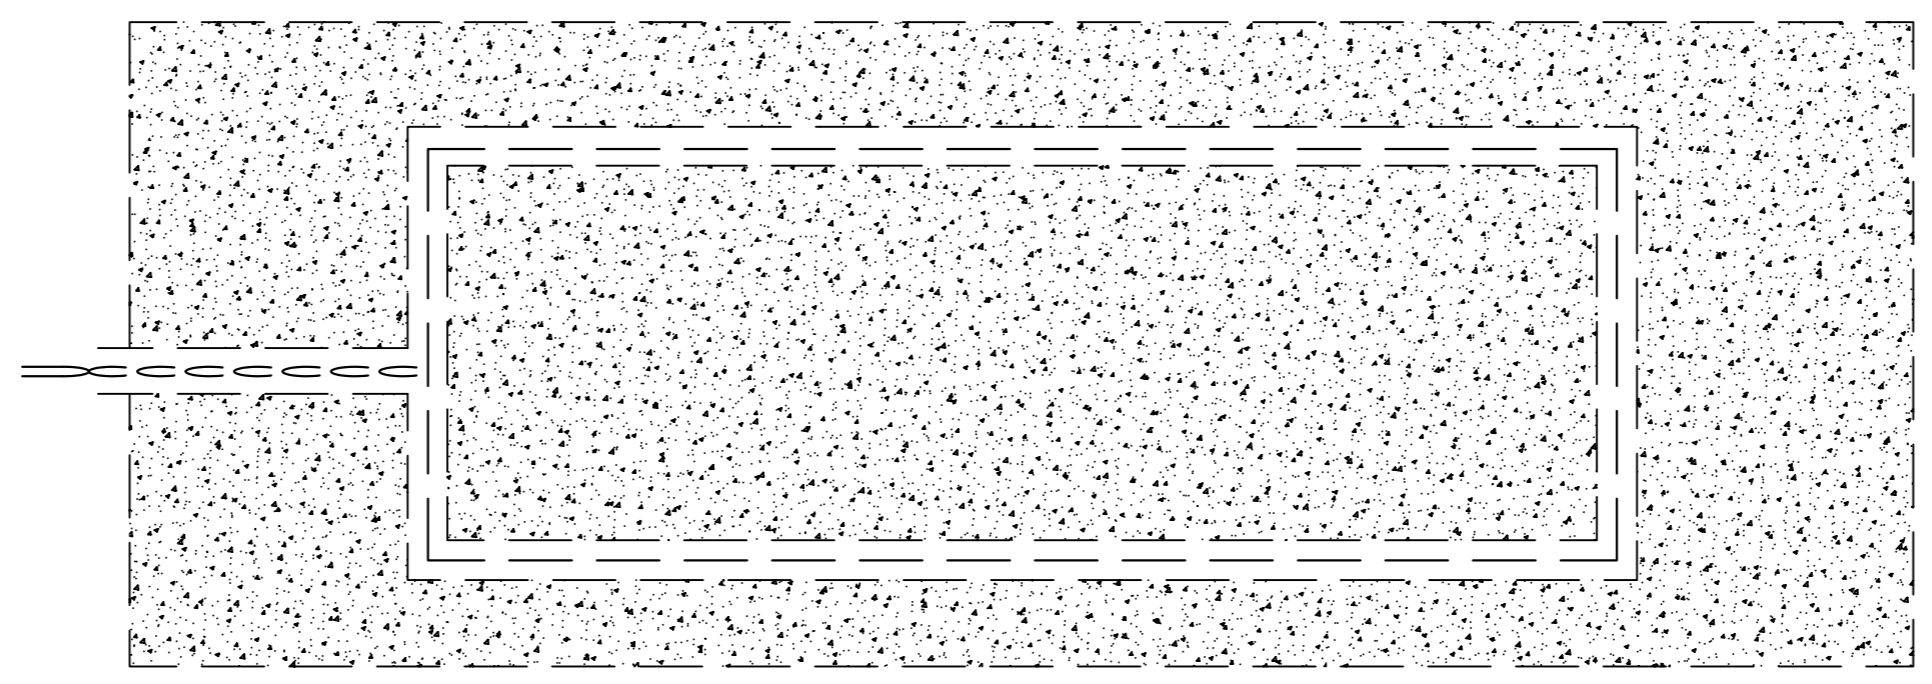

3、平面图

车牌识别系统地感线圈切割图

公司主管		审核		北京中网华通设计咨询有限公司
院主管		校核		
设计总负责人		制(描)图		
单项负责人		单位、比例	m、示意	
设计		日期	2021年1月	图号 06